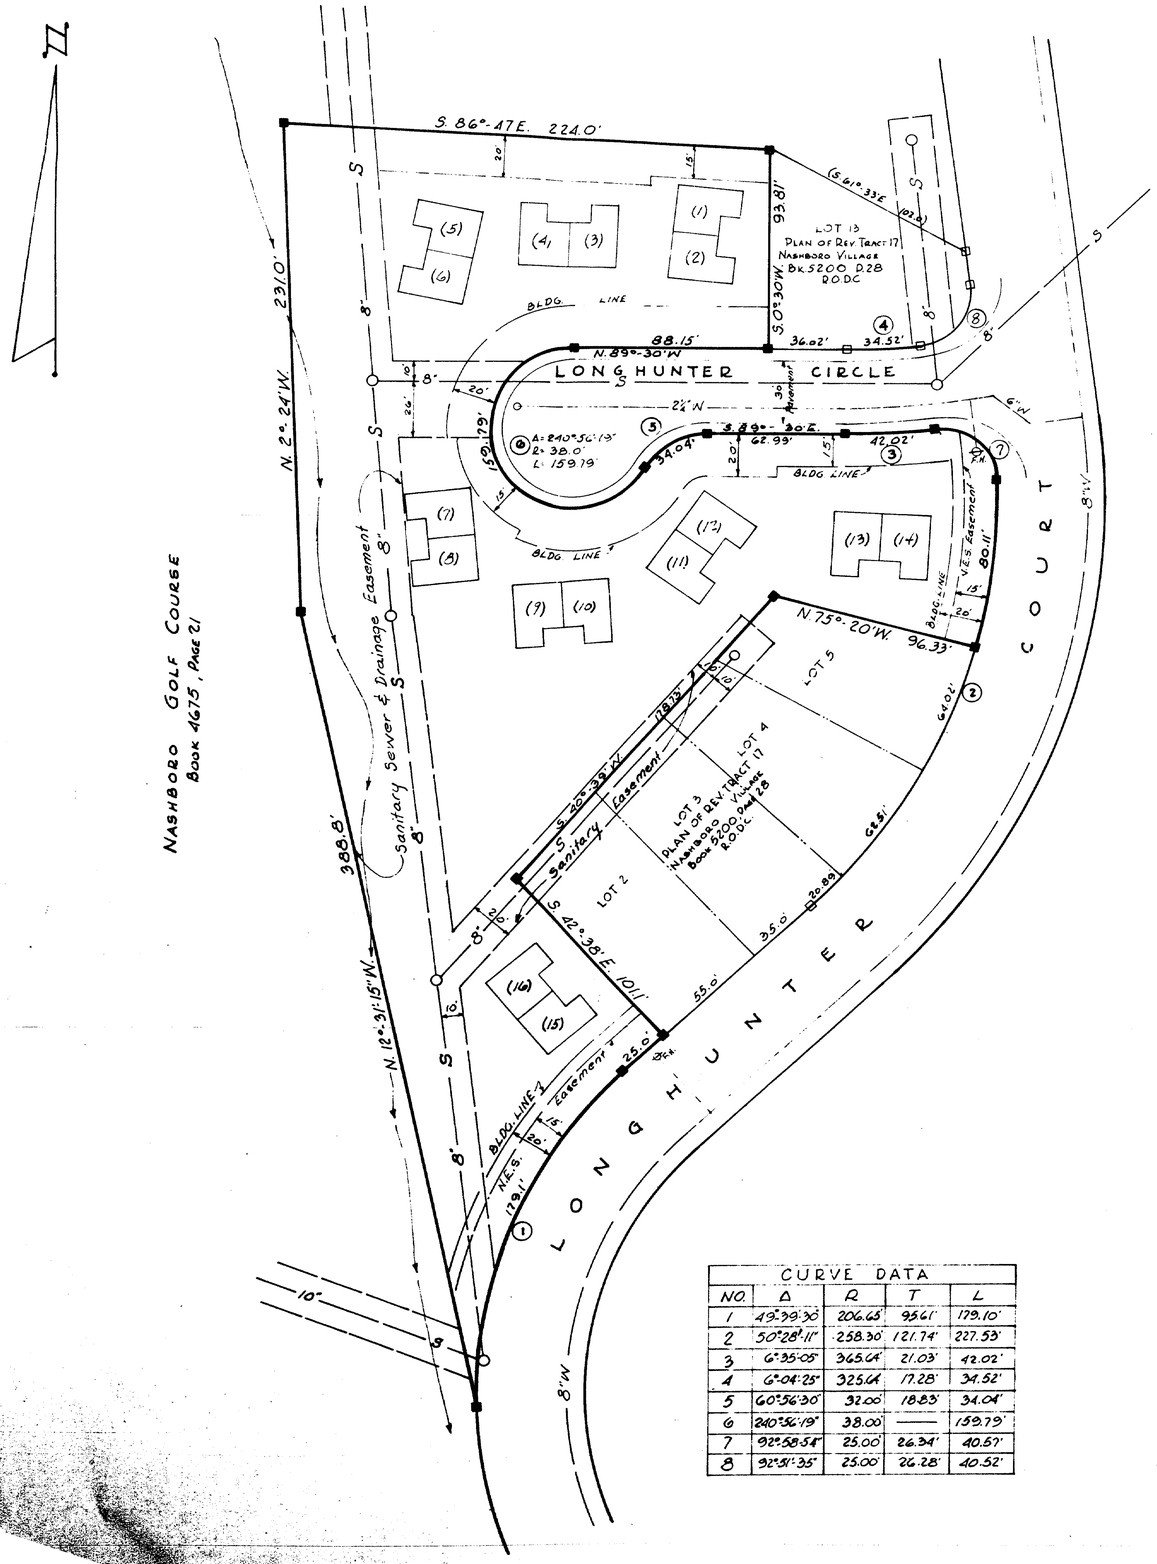


CURVE DATA				
NO.	Δ	R	T	L
1	49°-39'-30"	206.65'	95.61'	179.10'
2	50°-28'-11"	258.30'	121.74'	227.53'
3	6°-35'-05"	365.04'	21.03'	42.02'
4	6°-04'-25"	325.04'	17.28'	34.52'
5	60°-56'-30"	32.00'	18.83'	34.04'
6	240°-56'-19"	38.00'	——	159.79'
7	92°-58'-54"	25.00'	26.34'	40.57'
8	92°-31'-35"	25.00'	26.28'	40.52'

Donald E Adkins — March 16, 1981

James A Hamilton Jr — 11 March 1981

Janis A. Deep — 3-19-81

March 20, 1981 — 5200 — 320

81-66-G

Figures shown in parentheses thus (4) refer to Parcel Map 135-1-B

NOTES:
1 See Master Deed recorded in Book 5722, Page 568, R.O.D.C., Tenn

James A Hamilton Jr

PART OF
TRACT 17, REVISED
NASHBORO VILLAGE
AS OF RECORD IN BOOK 5200
PAGE 28, R.O.D.C., TN.
comprising Lot 1 & Lots 6-12 both inclusive.

DATE: 11 MARCH, 1981 SCALE: 1"=40'

JAMES A. HAMILTON, JR.
CONSULTING ENGINEER
SEVENTEENTH & DIVISION - NASHVILLE, TENNESSEE